
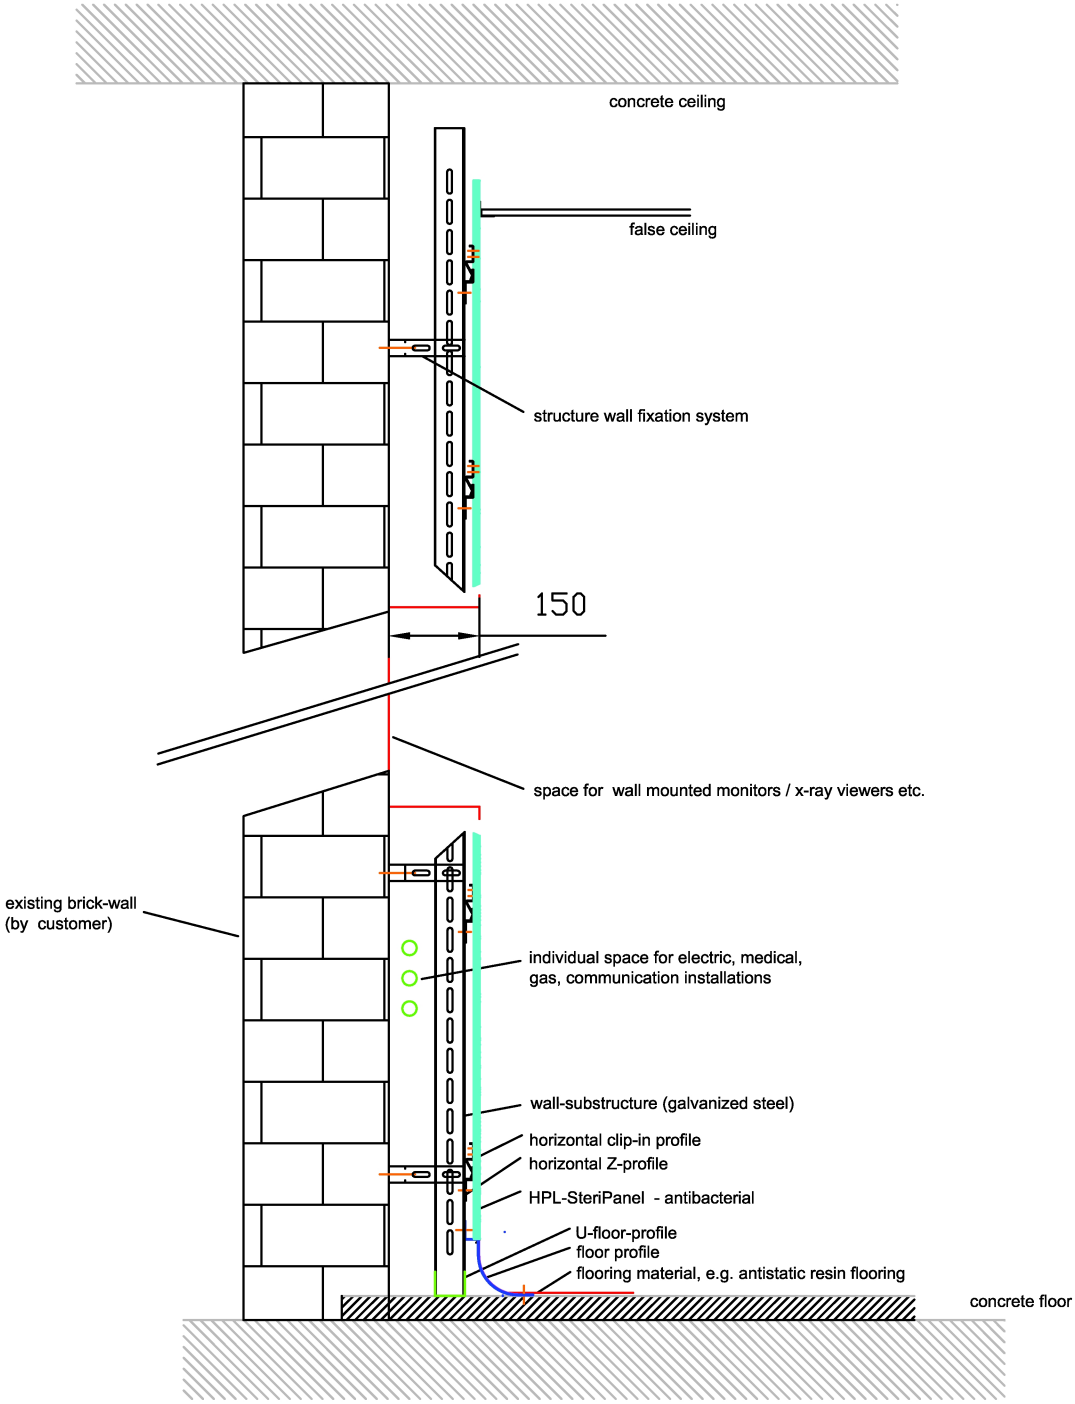


SteriPanel wall system on existing brick wall

Project:	Rev.	Date	Description
	01		
	02		
	03		
	04		
	05		
	06		
	07		
	08		
	Schematic Wall System		
	Drawing-No.:		
	JZw	no scale	20. MAR 2012

Life Area ELETTROMEDICALI

Life Area S.r.l. • Viale del Lavoro, 36
35020 Ponte San Nicolò PD
Tel 049/5384267 • Fax 049/2106997
mail: info@lifearea.it - www.lifearea.it

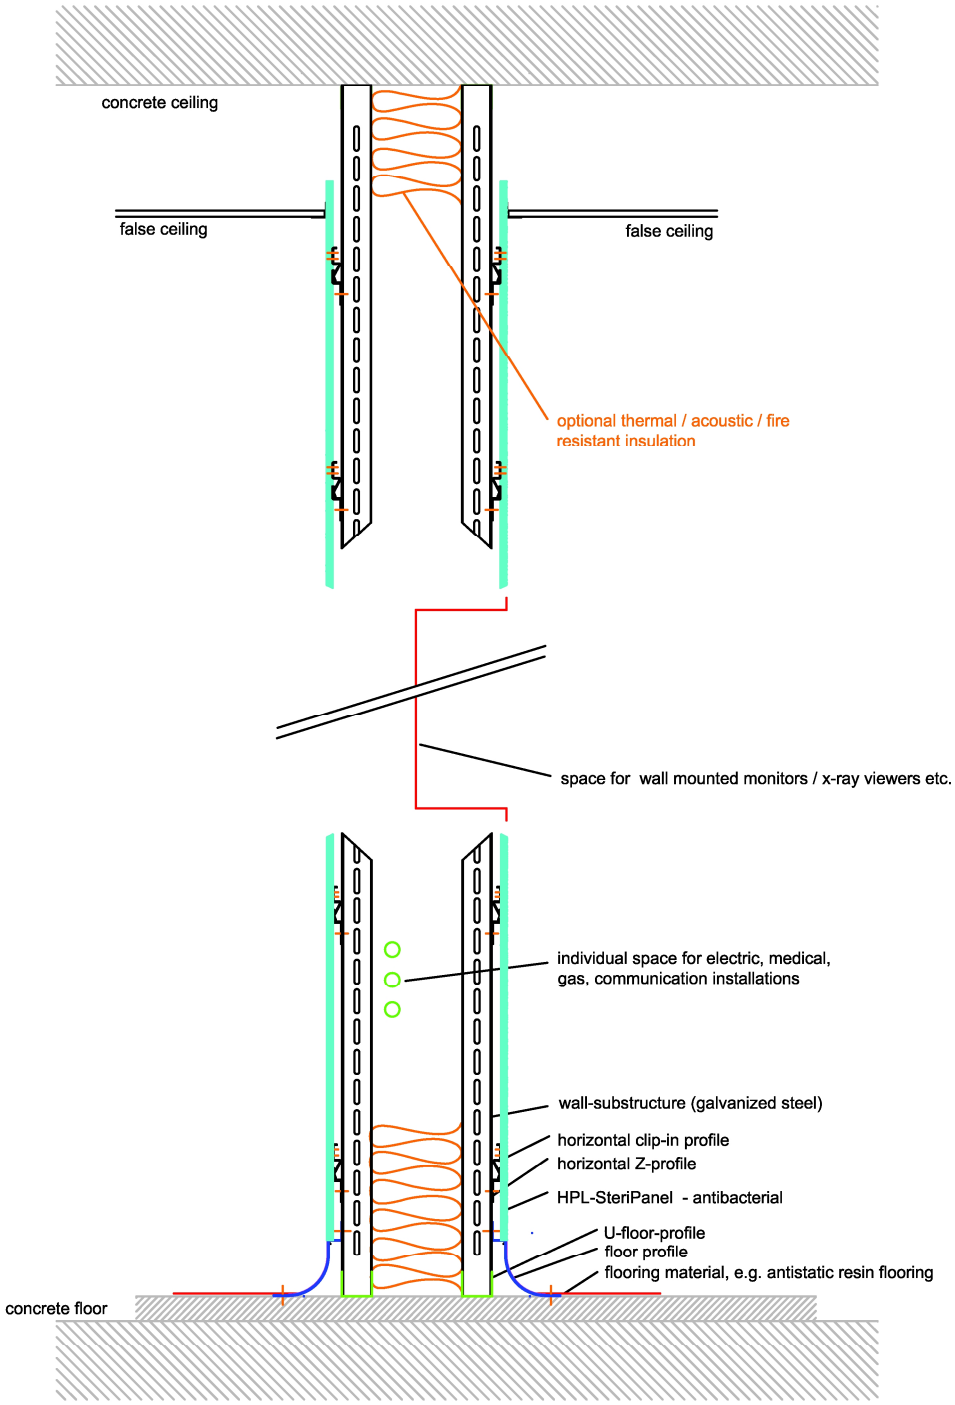


SteriPanel wall system / SteriPanel wall system - double structure

Project:	Rev.	Date	Description
	01		
	02		
	03		
	04		
	05		
	06		
	07		
	08		
	Schematic Wall System		
	Drawing-No.:		
	JZw	no scale	20. MAR 2012

Life Area ELETTROMEDICALI

Life Area S.r.l. • Viale del Lavoro, 36
35020 Ponte San Nicolò PD
Tel 049/5384267 • Fax 049/2106997
mail: info@lifearea.it - www.lifearea.it

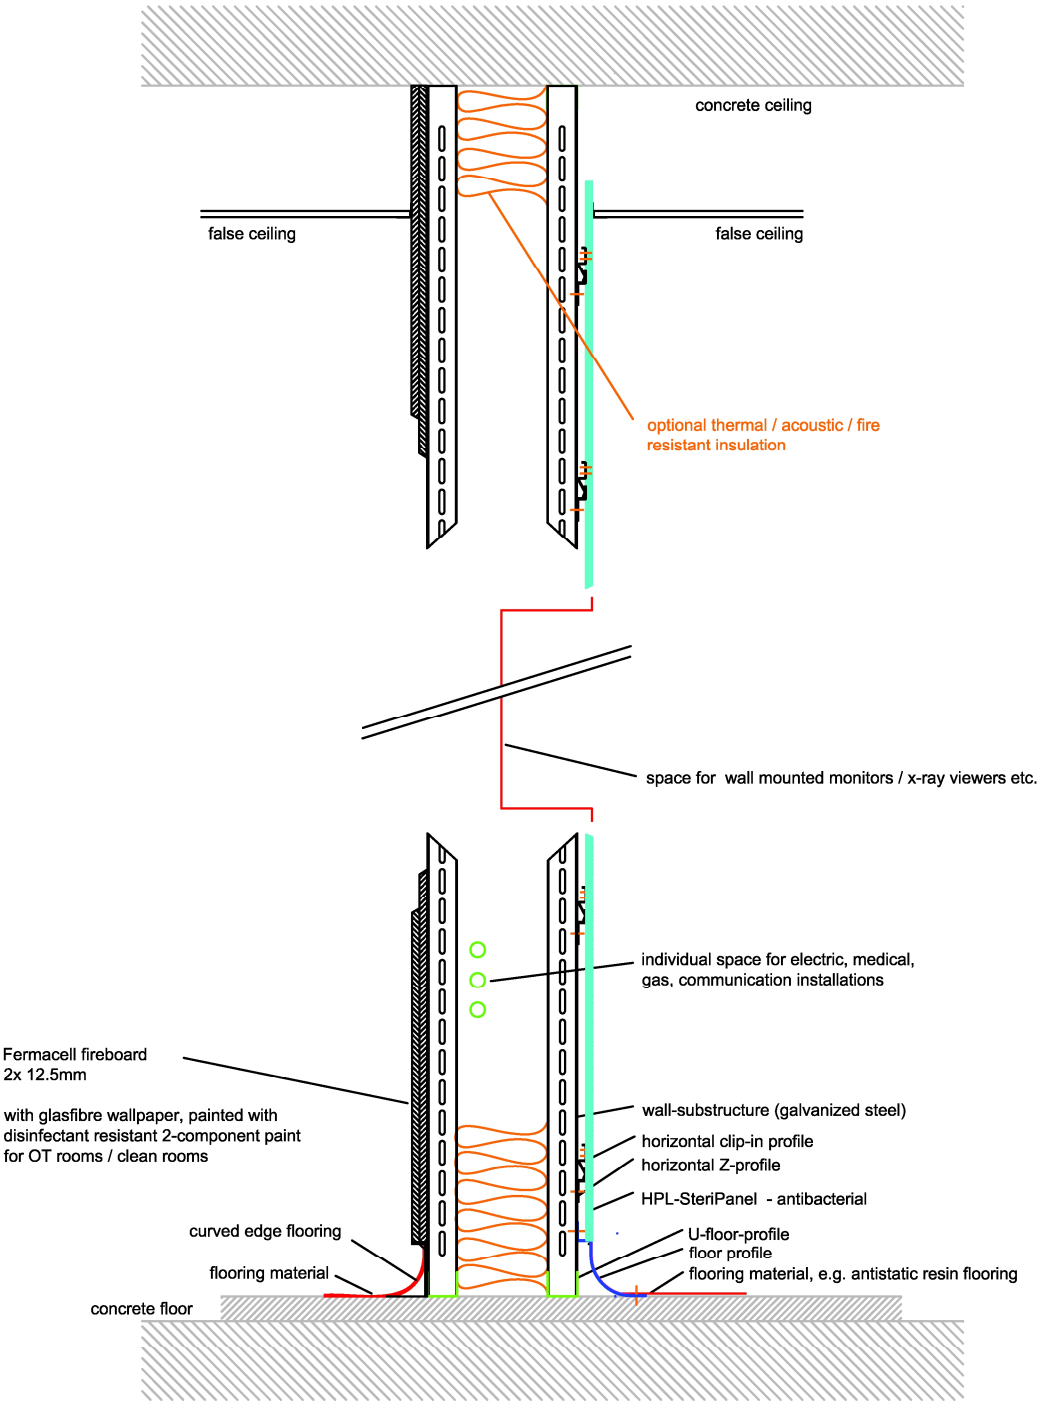


Fermacell fireboard wall / SteriPanel wall system - double structure

Project:	Rev.	Date	Description
	01		
	02		
	03		
	04		
	05		
	06		
	07		
	08		
	Schematic Wall System		
	Drawing-No.:		
	JZw	no scale	20. MAR 2012

Life Area ELETTROMEDICALI

Life Area S.r.l. • Viale del Lavoro, 36
35020 Ponte San Nicolò PD
Tel 049/5384267 • Fax 049/2106997
mail: info@lifearea.it - www.lifearea.it

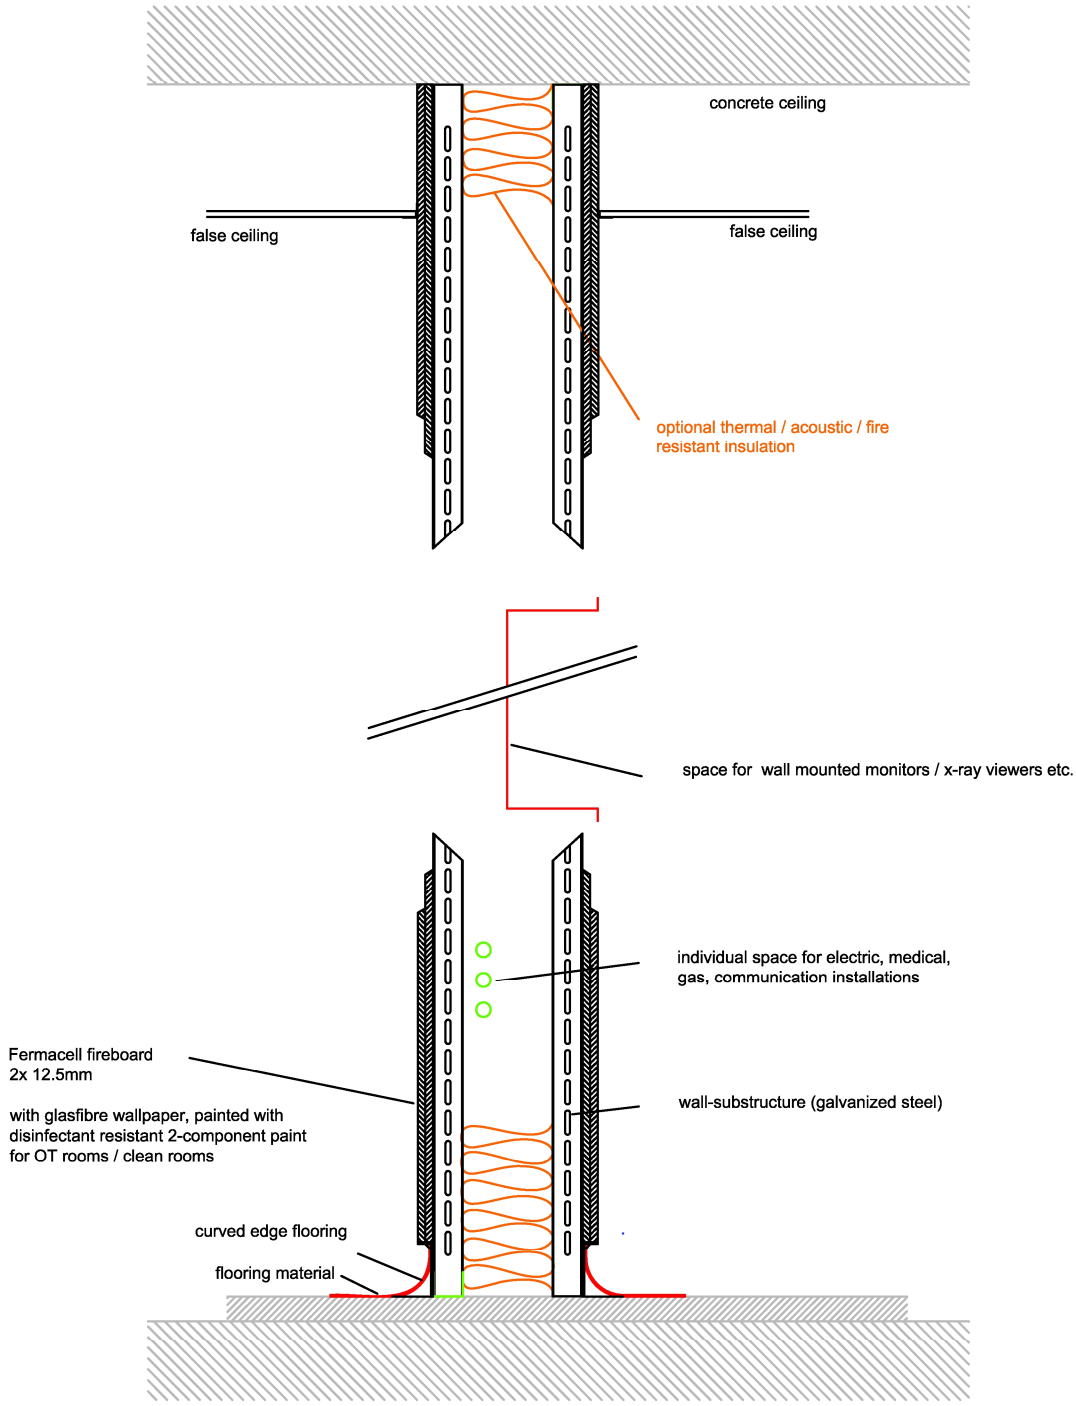

Fermacell fireboard wall - double structure

Project:	Rev.	Date	Description
	01		
	02		
	03		
	04		
	05		
	06		
	07		
	08		


Life Area ELETTROMEDICALI

Life Area S.r.l. • Viale del Lavoro, 36
35020 Ponte San Nicolò PD
Tel 049/5384267 • Fax 049/2106997
mail: info@lifearea.it - www.lifearea.it

Schematic Wall System

Drawing-No.:

JZw | no scale | 20. MAR 2012

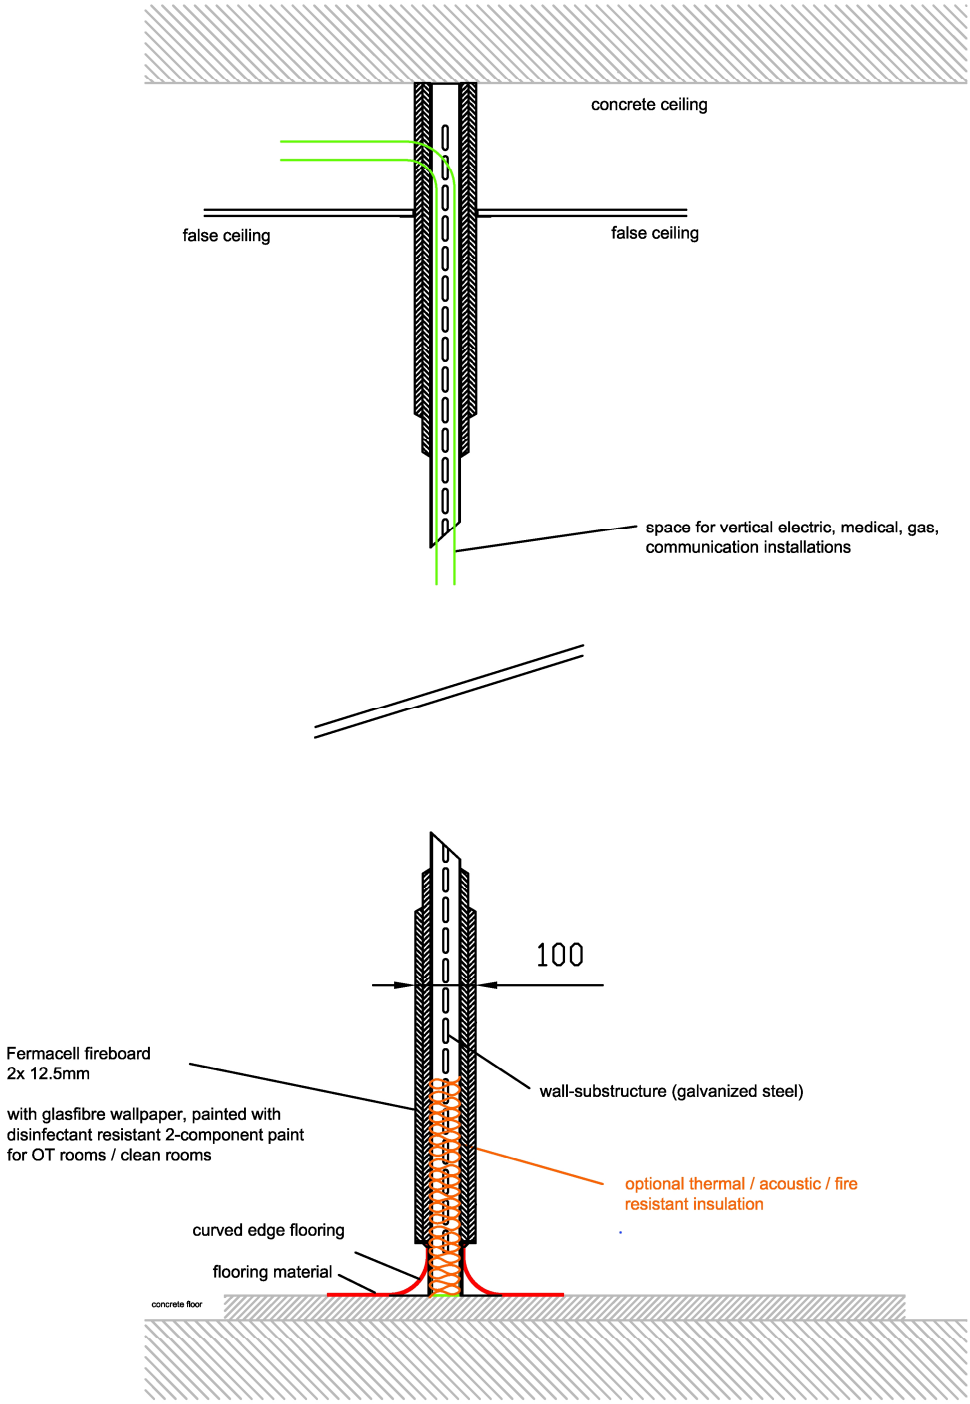

Fermacell fireboard wall - single structure

Project:	Rev.	Date	Description
	01		
	02		
	03		
	04		
	05		
	06		
	07		
	08		
	Schematic Wall System		
	Drawing-No.:		
	JZw	no scale	20. MAR 2012

Life Area
ELETTROMEDICALI
Life Area S.r.l. • Viale del Lavoro, 36
35020 Ponte San Nicolò PD
Tel 049/5384267 • Fax 049/2106997
mail: info@lifearea.it - www.lifearea.it